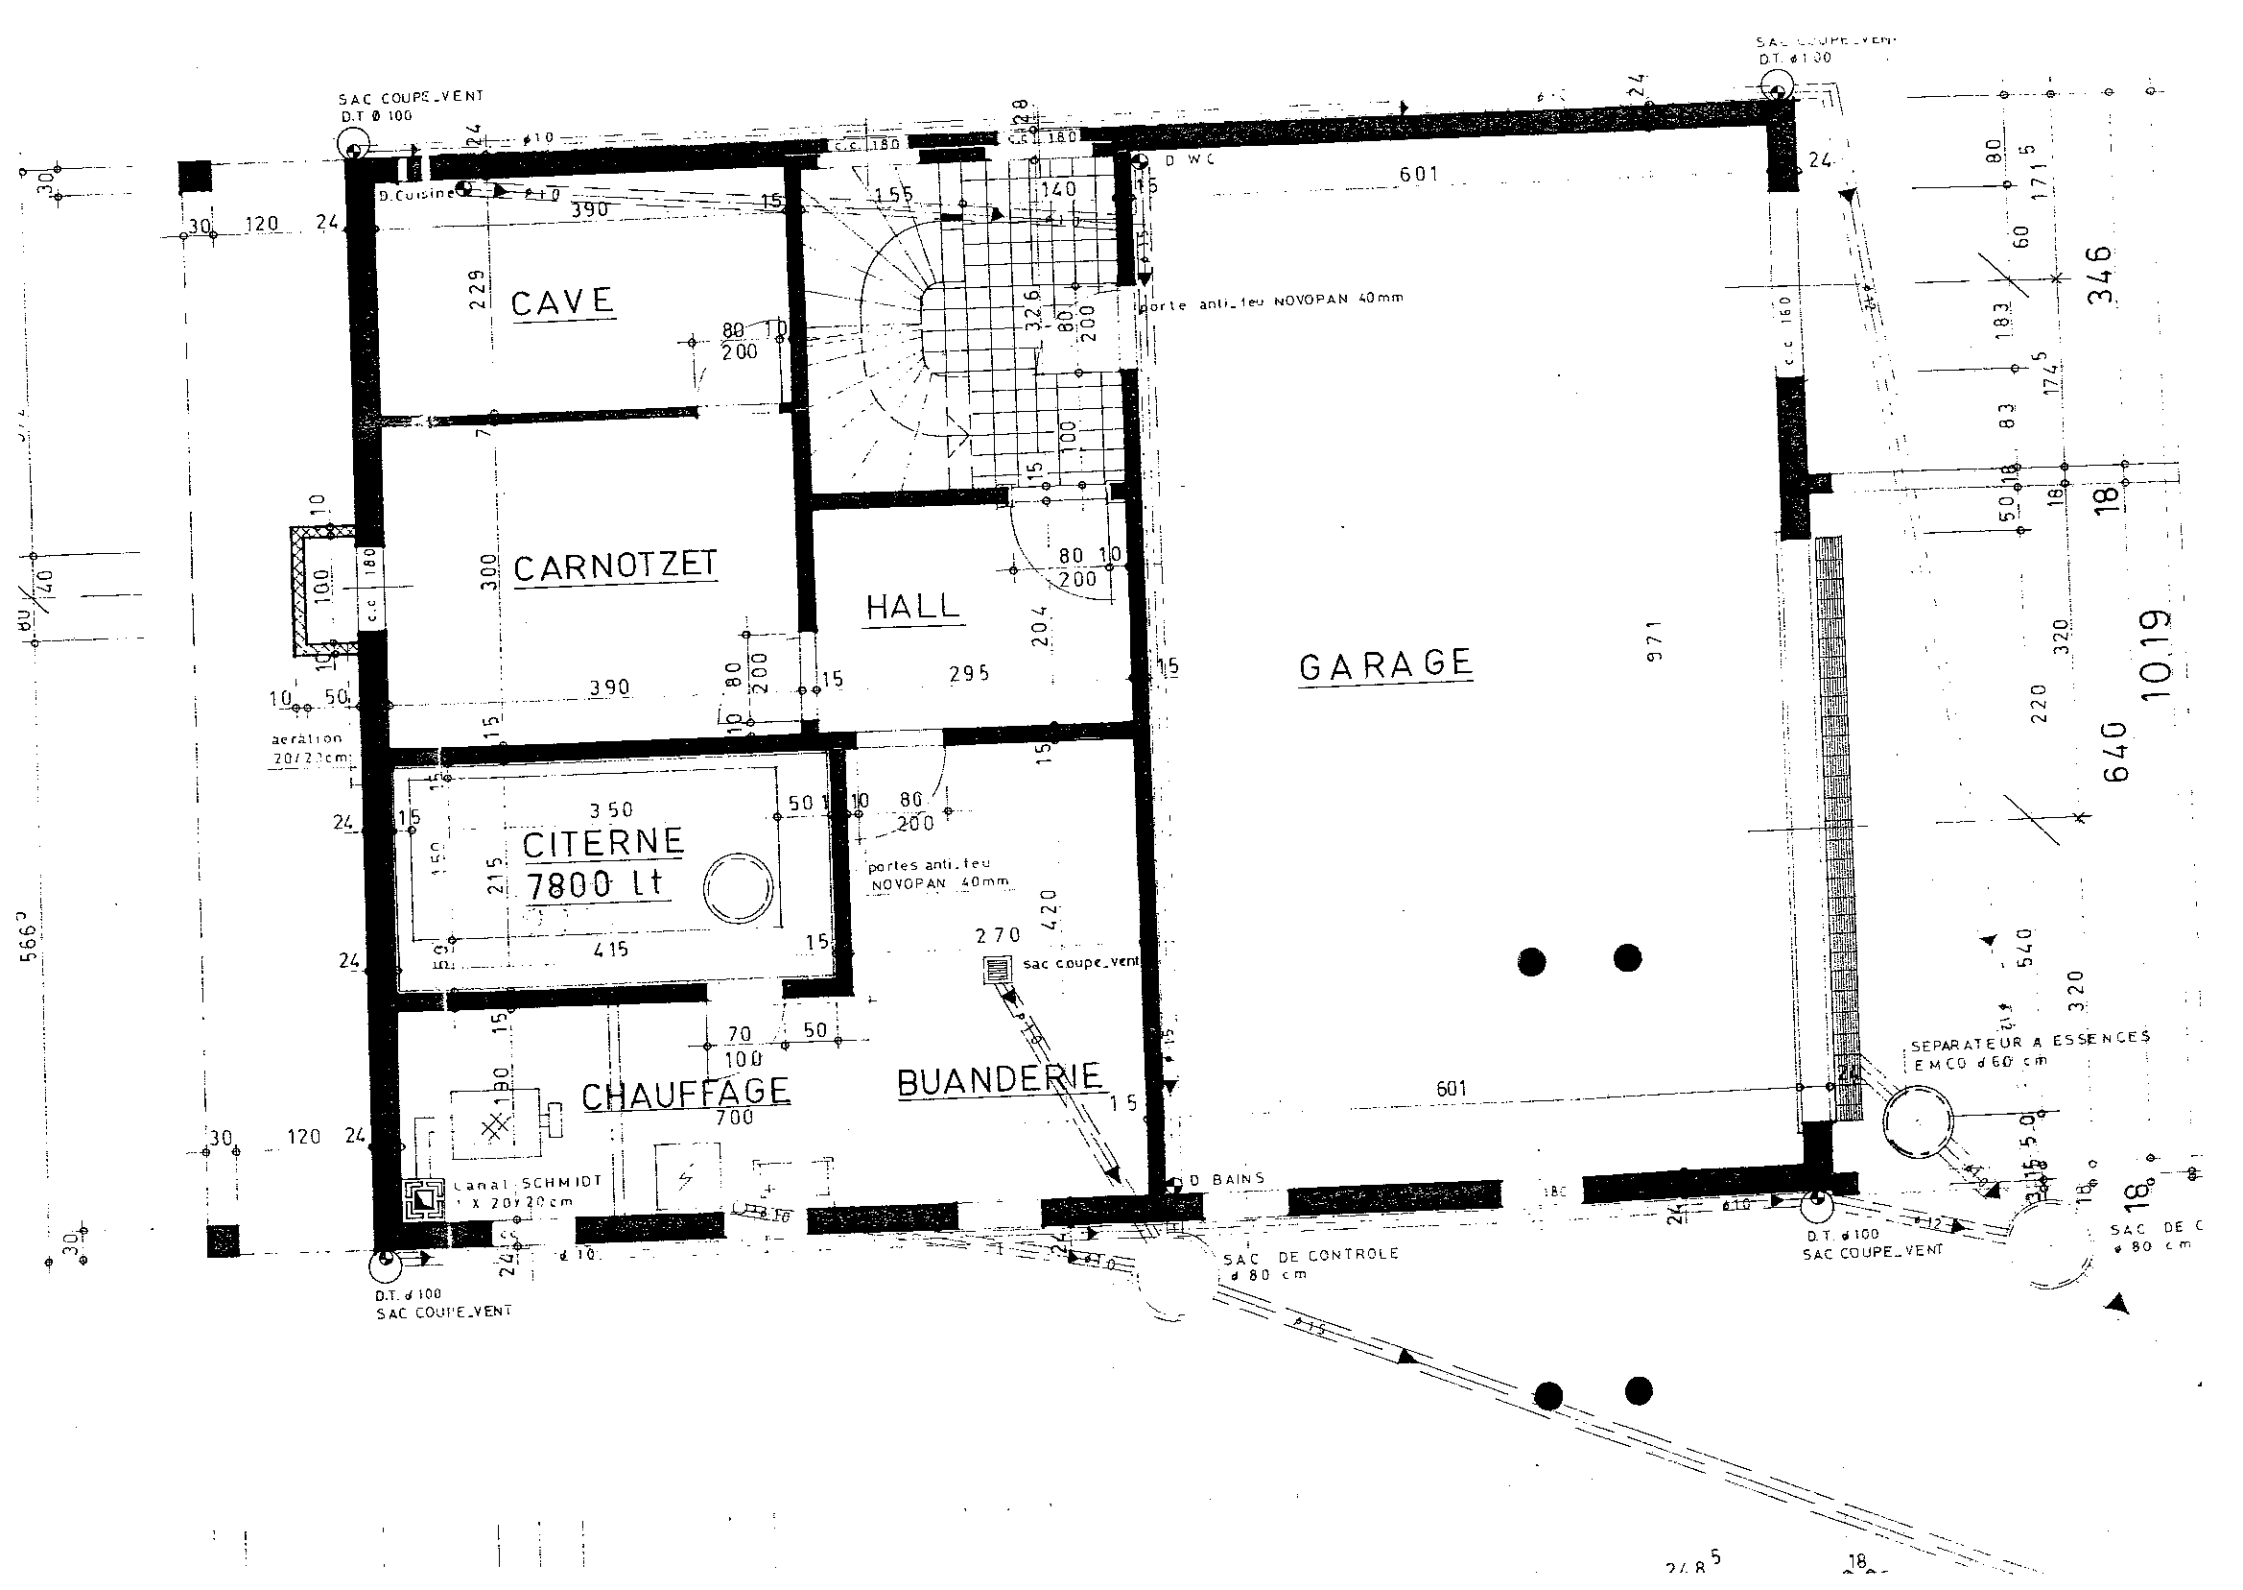
SAC COUPE_VENT
D.T Ø 100
D.Cuisine
CAVE
CARNOTZET
HALL
GARAGE
D WC
porte anti_feu NOVOPAN 40mm
CITERNE
7800 Lt
aeration
20/20cm
portes anti_feu
NOVOPAN 40mm
sac coupe_vent
CHAUFFAGE
BUANDERIE
Canal SCHMIDT
SAC DE CONTROLE
ø 80 cm
D BAINS
D.T. ø 100
SAC COUPE_VENT
SEPARATEUR A ESSENCES
EMCO ø 60 cm
346
18
10.19
640