


15-590 1774 COUSSET

LOCATION ART. 2523 & 2521

21.03.2017

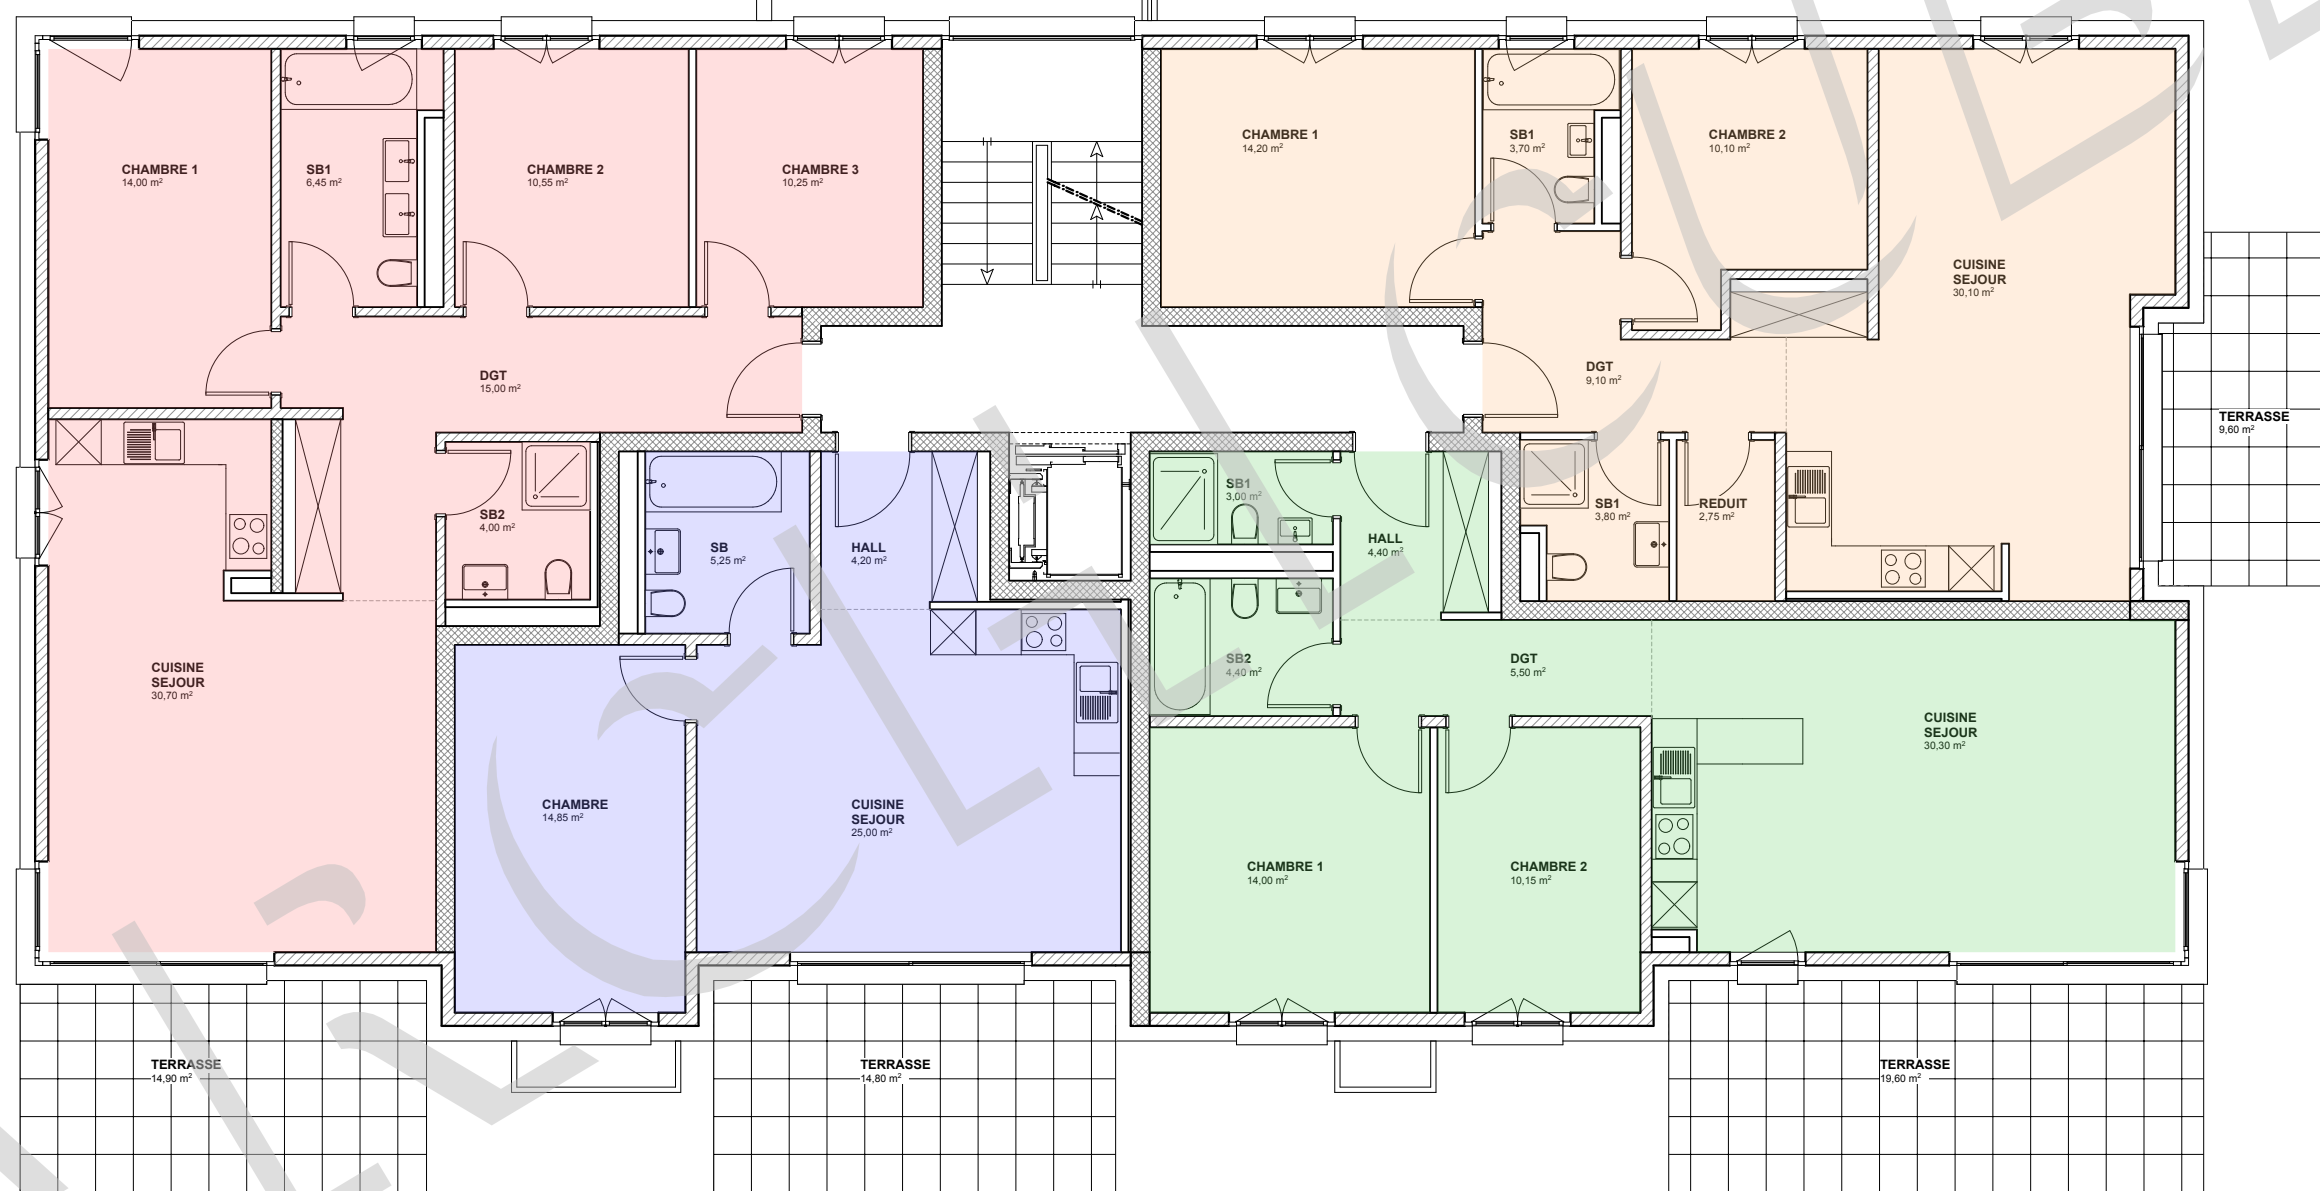


B01
3 pièces
S: 73,75 m²

B04
4 pièces
S: 90,95 m²

B03
2 pièces
S: 49,30 m²

B02
3 pièces
S: 71,75 m²

B

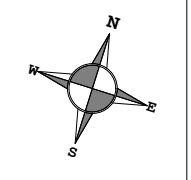

IMMEUBLE LOCATIF

REZ-D-CHAUSSEE 1/100 01

COPYRIGHT ARCHICUBE A. HOFSTETTER CH - 1541 SEVAZ 03.2017